
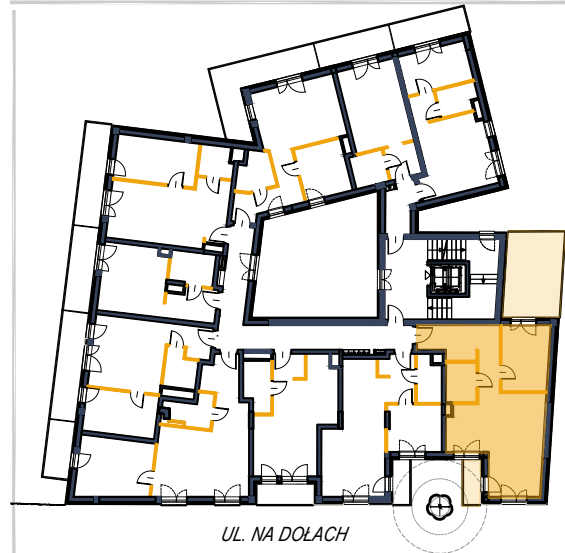


NA DOŁACH

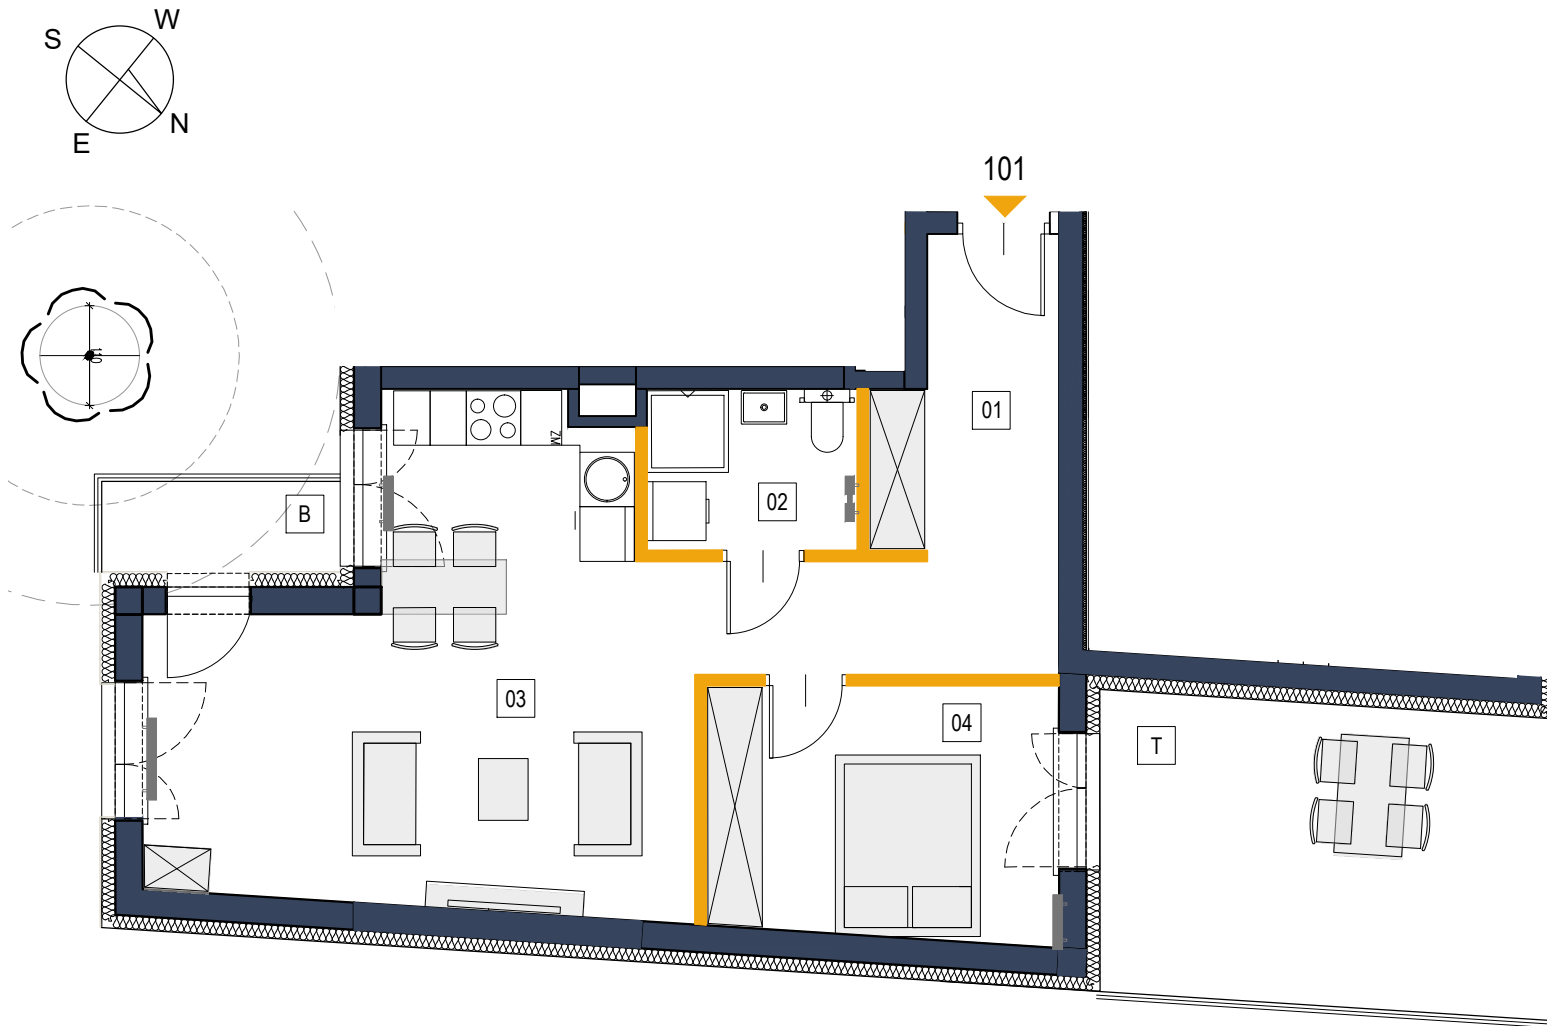

NUMER MIESZKANIA	PIĘTRO
101	1
POWIERZCHNIA M ²	ILOŚĆ POKOI
51.99 M²	2

01	PRZEDPOKÓJ	11.09
02	ŁAZIENKA	3.97
03	POKÓJ + ANEKS KUCHENNY	26.32
04	POKÓJ	10.60
łącznie pow. MIESZKANIA NR 101		51.99
	BALKON	2.64
	TARAS	16.96

- ŚCIANA DZIAŁOWA
- ŚCIANA NOŚNA

NINIEJSZA KARTA KATALOGOWA
ZOSTAŁA OPRACOWANA
NA PODSTAWIE PROJEKTU BUDOWLANEGO
WARTOŚCI POWIERZCHNI ORAZ WYMIARY
STANOWIĄ DANE SZACUNKOWE